


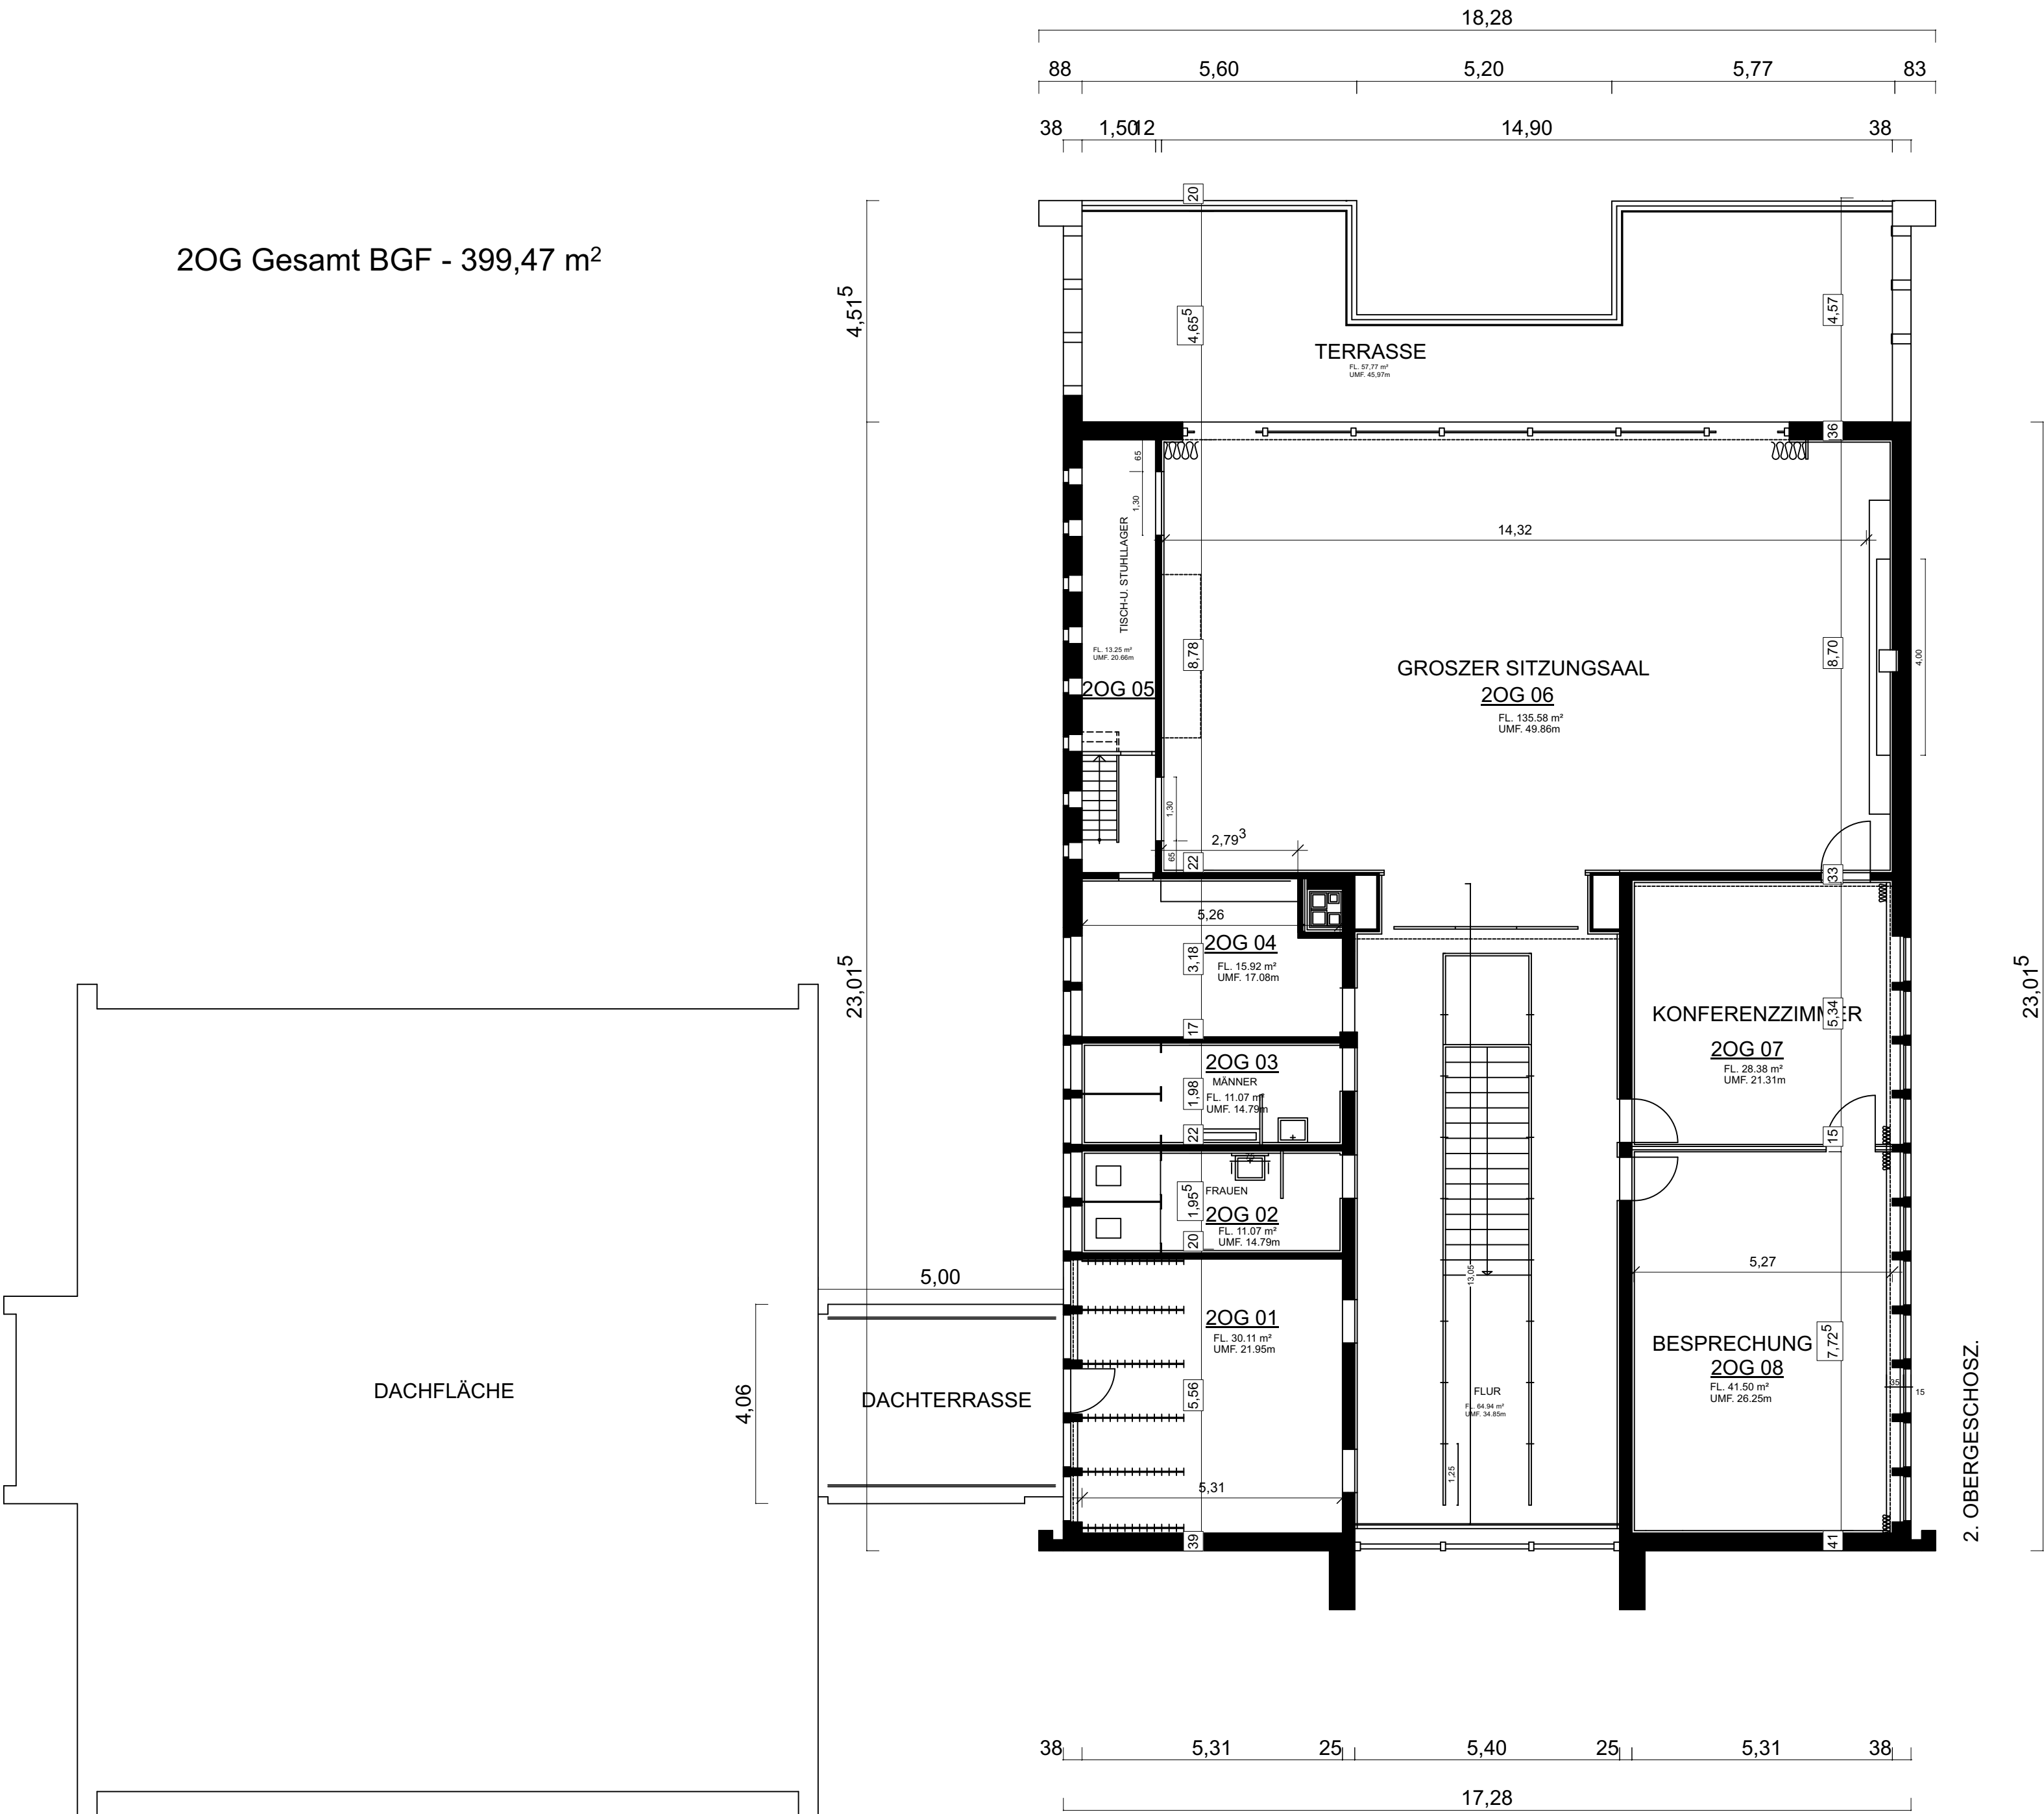

2OG Gesamt BGF - 399,47 m²

DACHFLÄCHE

DACHTERRASSE

TERRASSE

GROSZER SITZUNGSZAAL

KONFERENZZIMMER

BESPRECHUNG

2. OBERGESCHOSZ.

Grundriss 2.Obergeschoss

BAUVORHABEN
Kölner Straße 8
42651 Solingen

Bestandsaufnahme

PROJEKT NR. 2024-4078

GEMARKUNG FLUR FLURSTÜCK

Solingen / /

ALLE MAßE SIND AM BAU ZU PRÜFEN

BAUHERR
Raumvision by msd Immobilien GmbH
Neuenhofer Straße 46,
42657 Solingen

PLAN
Grundriss 2.Obergeschoss

ZEICH - NR
EP_01

ENTWURFSVERFASSER
Damian Ueberholz

Telefon +49 202 87020347
Mobil +49 172 369 85 82
Telefax +49 3222 4343945
E-mail: damian@ueberholz.de
Web: www.ueberholz-concept.de

ENTWURFSVERFASSER

Maßstab 1:100	Blattgröße A2	GEZ. DU	DATUM 31.07.2025
------------------	------------------	------------	---------------------

